


4 værelses lejlighed

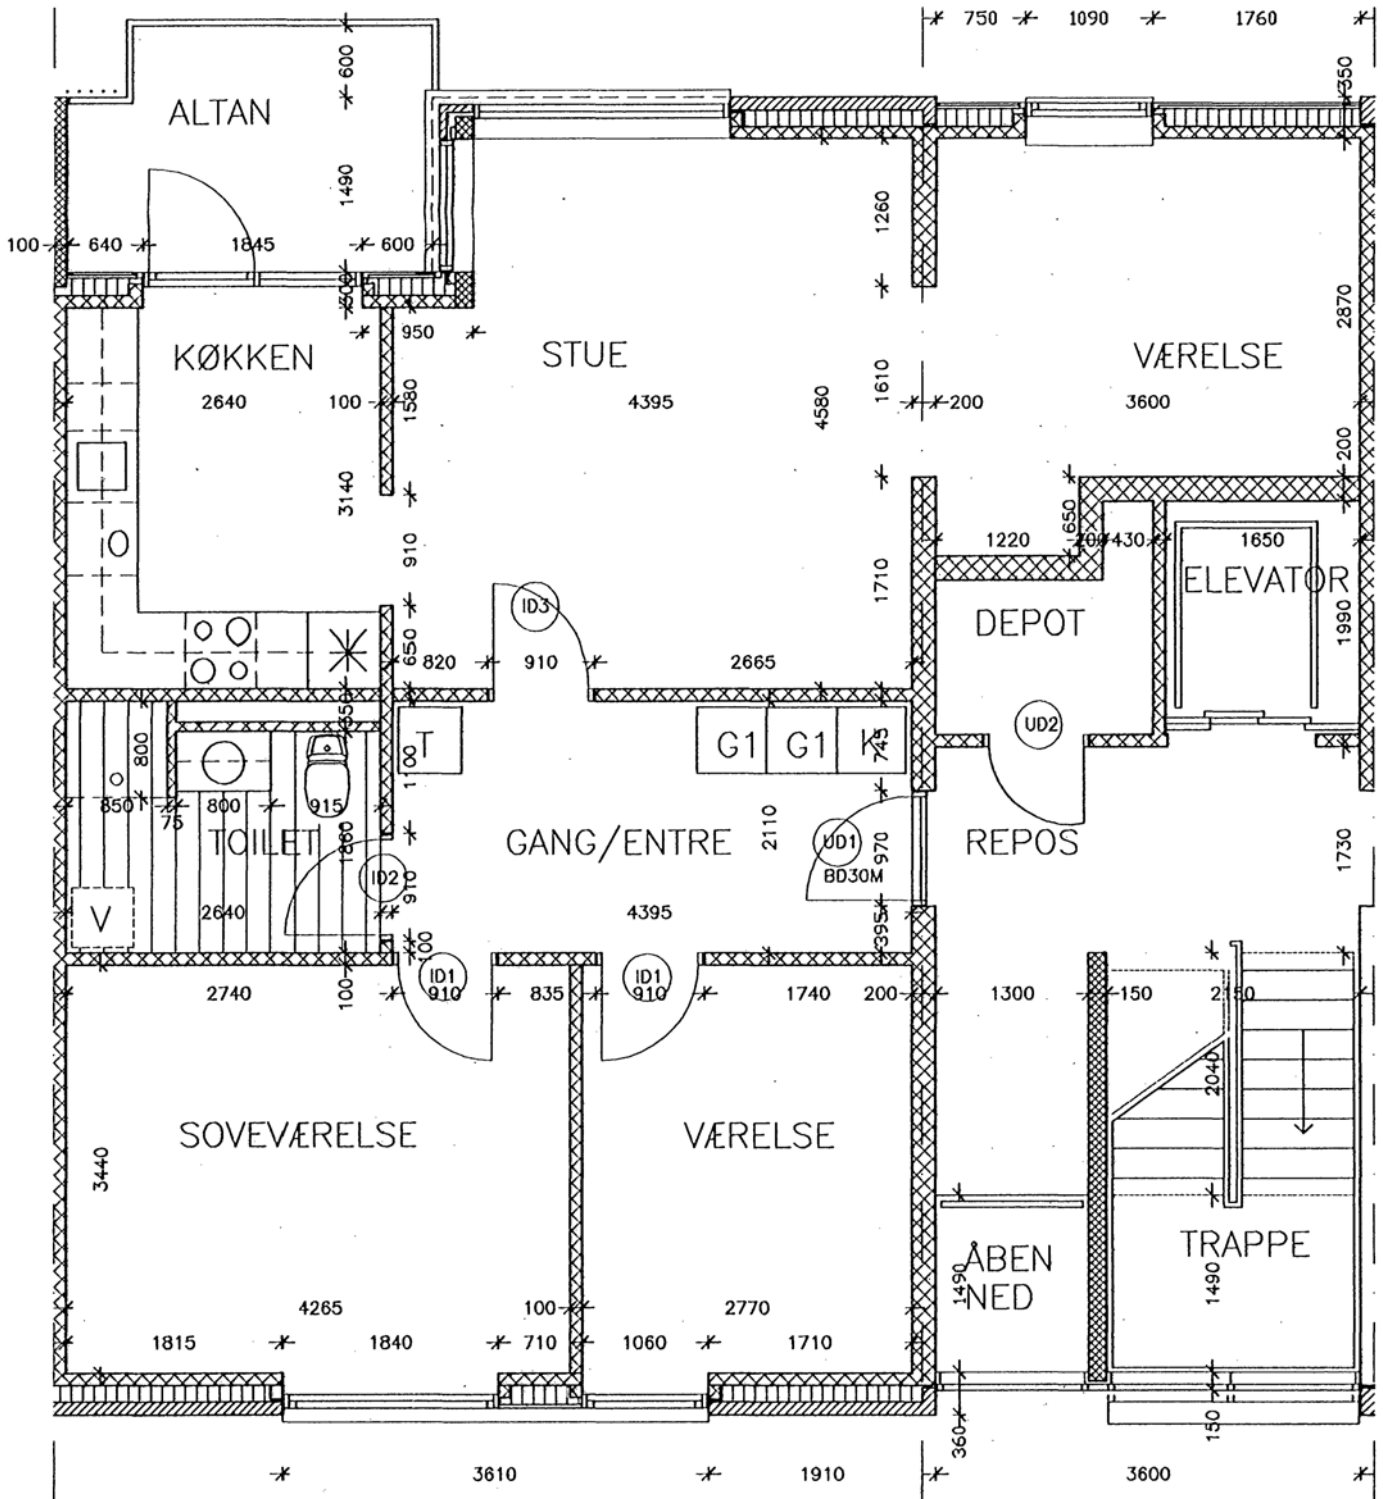

Syd → Nord